



RIQUALIFICAZIONE DI EDIFICIO STORICO

COMUNE DI VILLA D'ADDA - BG

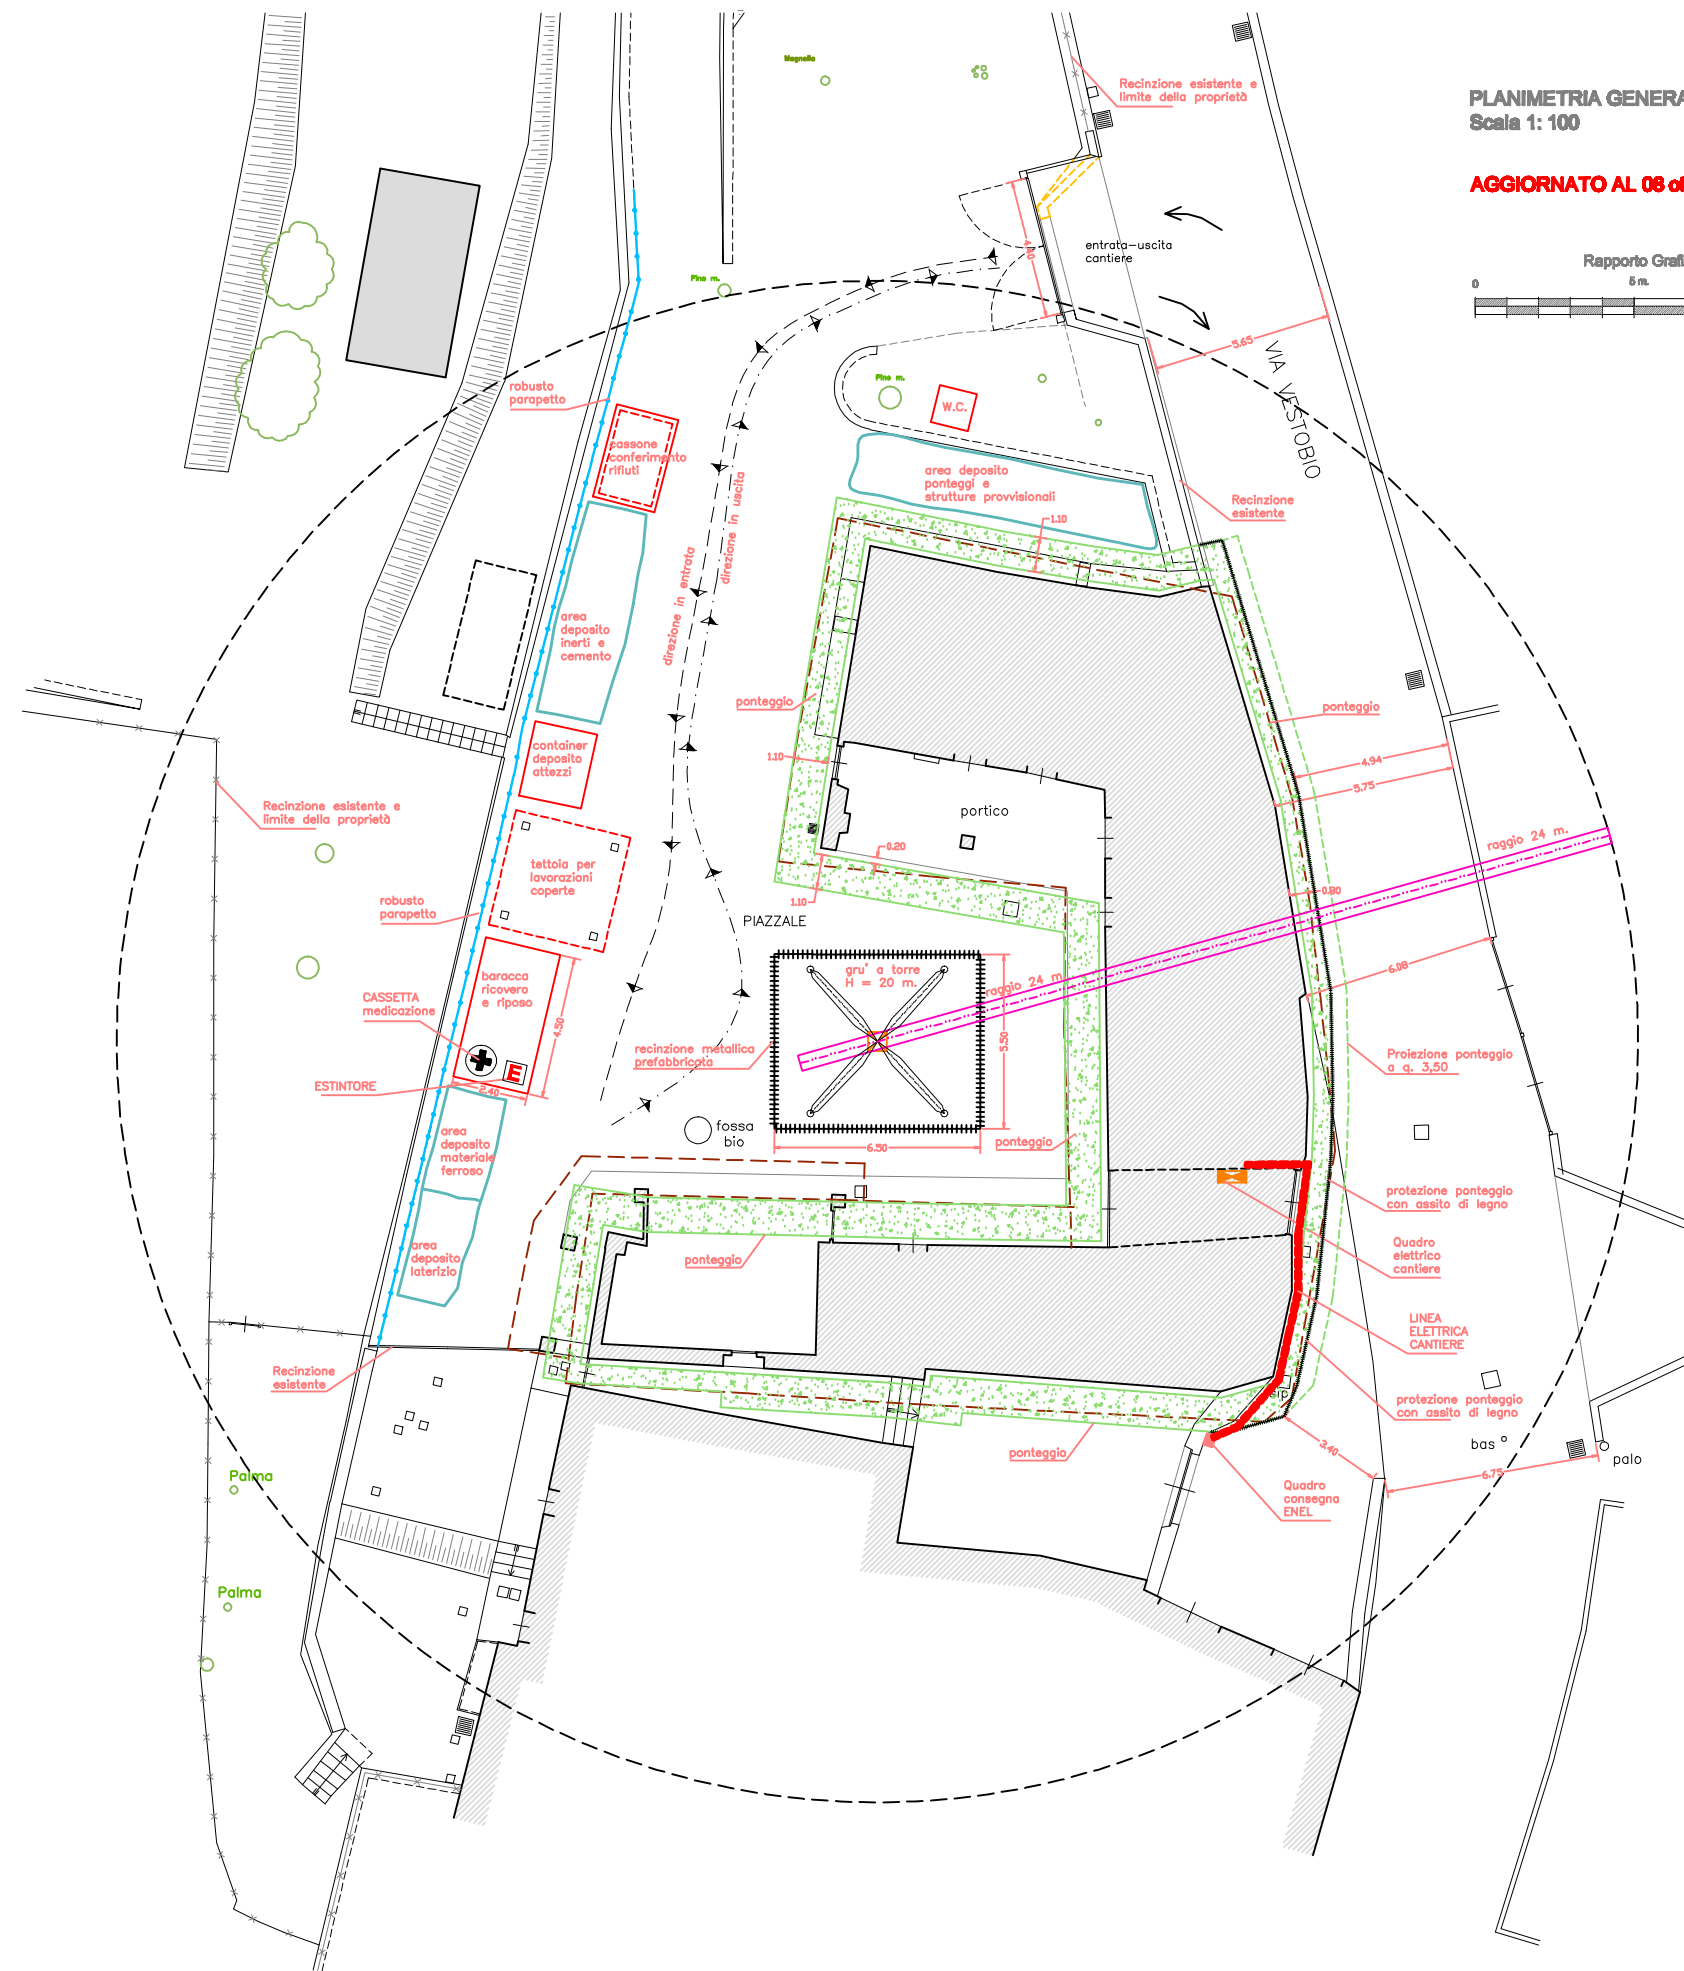

PLANIMETRIA GENERALE CANTIERE
Scala 1:100

AGGIORNATO AL 08 ott. 2010

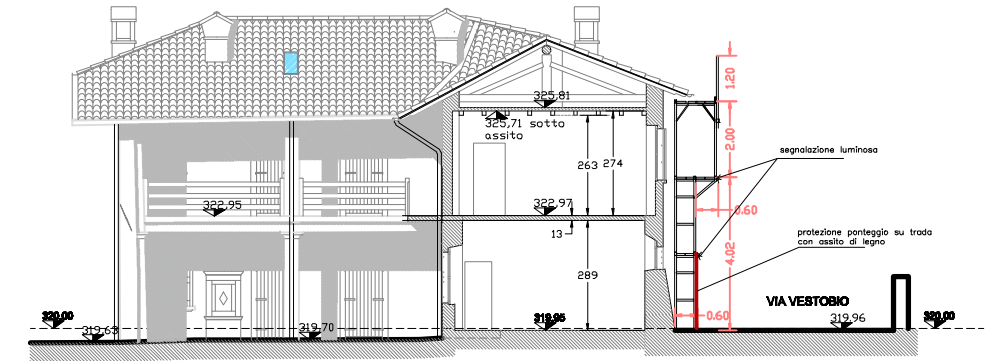

SCHEMA PONTEGGIO SU STRADA

