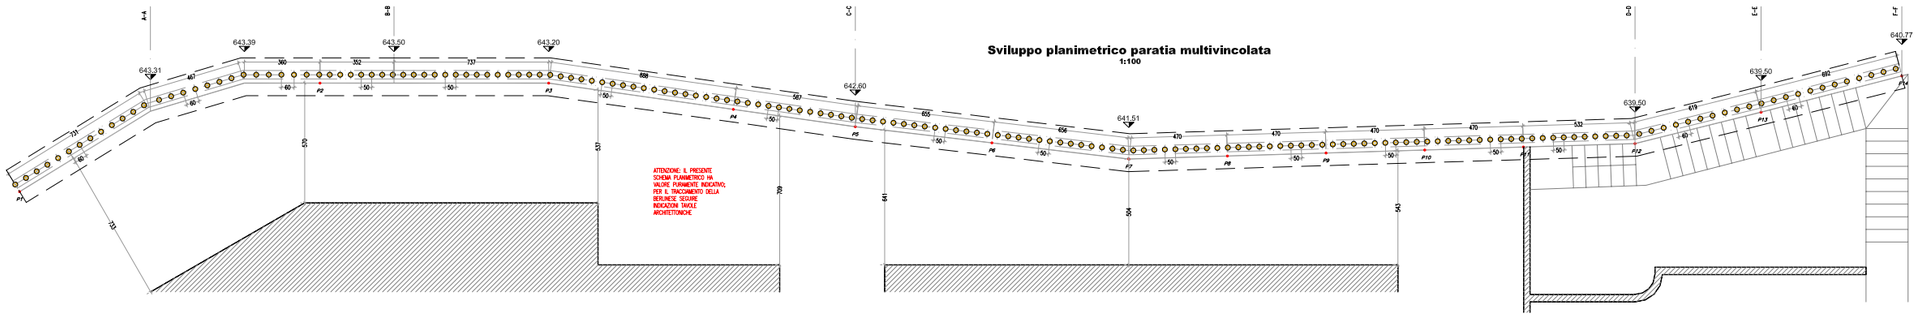

CANTIERE

TIRANTE	n° trefoli	Lp libera	Lf efficace	Incl. =	Nes	Nmax	Precarico	Interasse //	travi ripart.
T1	4	11.50 m	11.00 m	15°	294.4 kN	398.2 kN	20 kN	3.00 m	HEA180Kℓ
T2	4	10.50 m	12.00 m	15°	285.6 kN	434.0 kN	20 kN	3.00 m	HEA180Kℓ
T3	4	9.50 m	13.00 m	15°	395.7 kN	523.8 kN	300 kN	2.50 m	HEA180Kℓ
T4	4	8.00 m	16.00 m	15°	328.7 kN	438.8 kN	300 kN	2.50 m	HEA200Kℓ
T1A	4	8.00 m	11.00 m	15°	181.8 kN	374.0 kN	20 kN	3.00 m	HEA180Kℓ
T2A	4	6.50 m	12.00 m	15°	100.7 kN	198.3 kN	20 kN	3.00 m	HEA180Kℓ
T3A	4	5.20 m	13.00 m	15°	308.7 kN	325.8 kN	300 kN	2.50 m	HEA180Kℓ

L'OPERA, AVENTE CARATTERE DEFINITIVO-PERMANENTE, DOVRÀ ESSERE REALIZZATA ADOTTANDO QUALI VINCOLI TIRANTI DEL TIPO DEFINITIVO A DOPPIA PROTEZIONE, AL FINE DI CONSENTIRE L'ISPEZIONE DELLA TESTATA DI ANCORAGGIO, LE OPERAZIONI DI MANUTENZIONE E LA RISTAURAZIONE DEI TIRANTI, ANCHE DANNEGGIATI L'ACCESSO ALLE PIASTRE E LASCIATA UNA SPORGENZA DI TREFOLI DI LUNGHEZZA PARI AD ALMENO 50 CM.

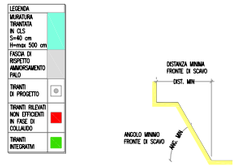

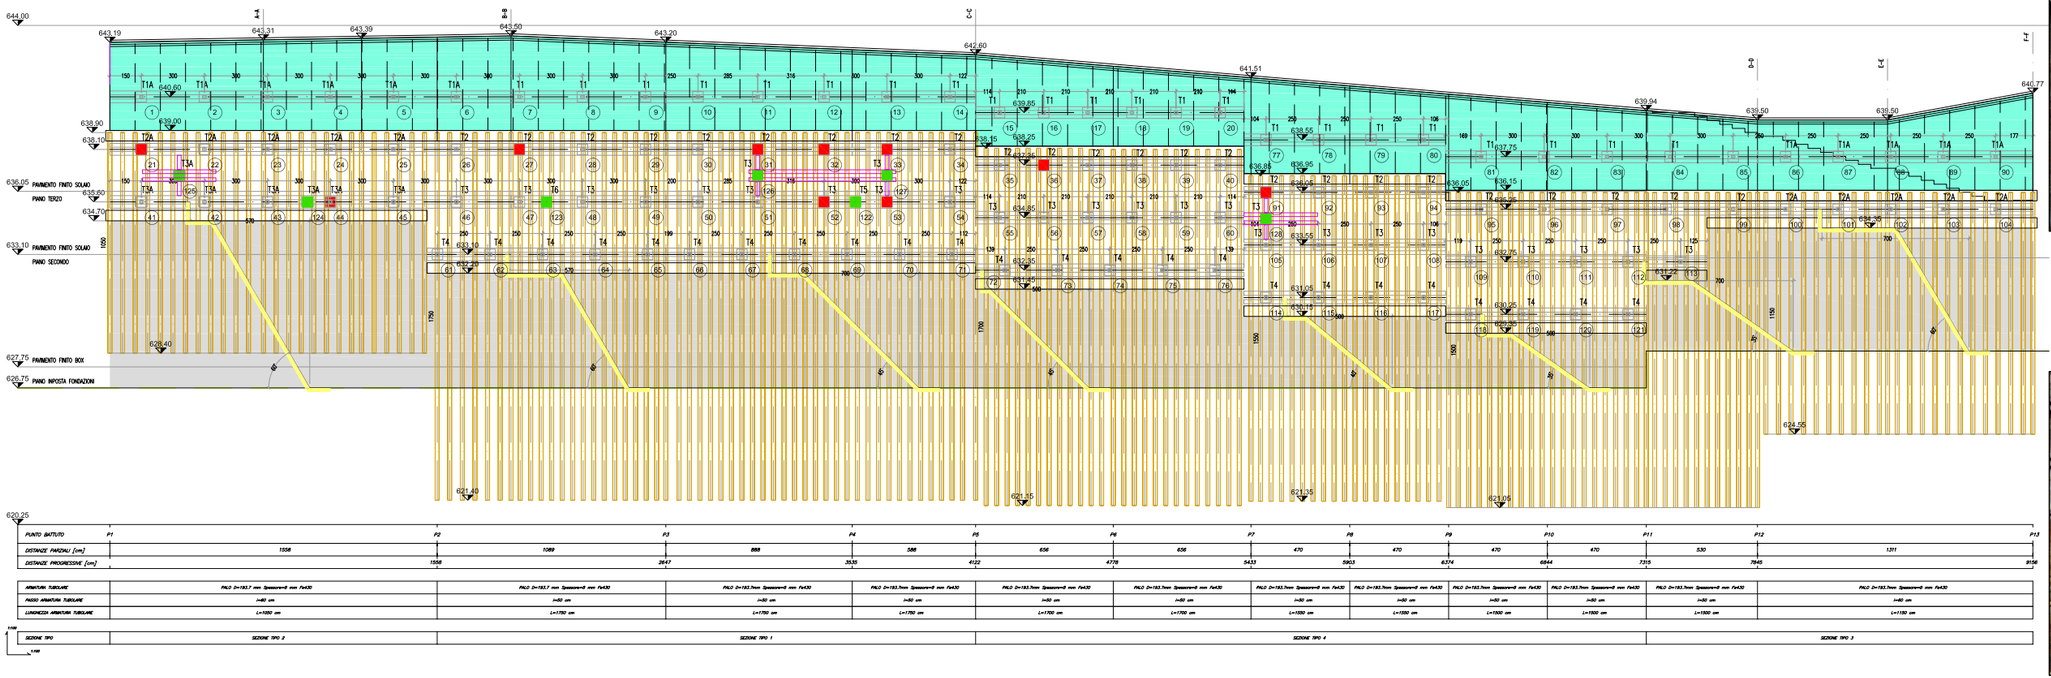

CANTIERE

CANTIERE

PARATIA BERLINESE MULTIVINCOLATA

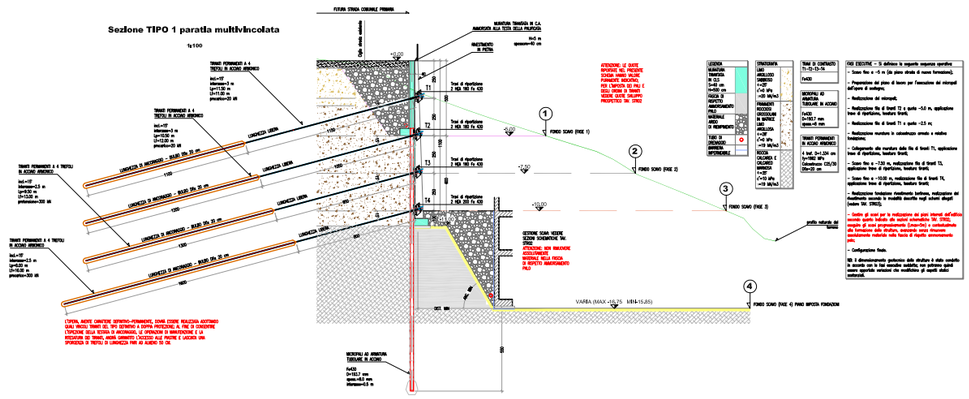

PARATIA BERLINESE MULTIVINCOLATA

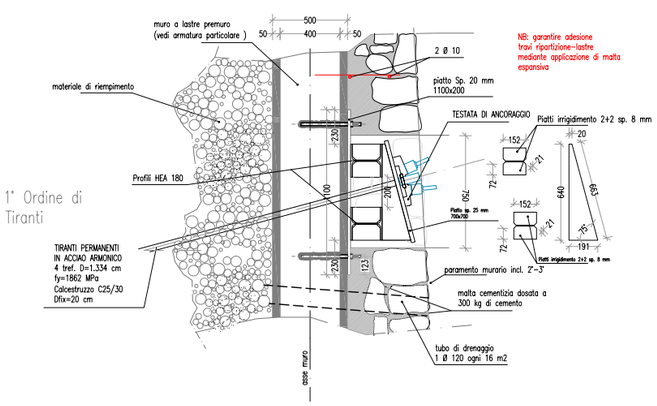

DETTAGLIO ESECUTIVO

PROGETTO ESECUTIVO
PARATIA BERLINESE MULTIVINCOLATA