


DETTAGLIO ESECUTIVO




CANTIERE



CANTIERE

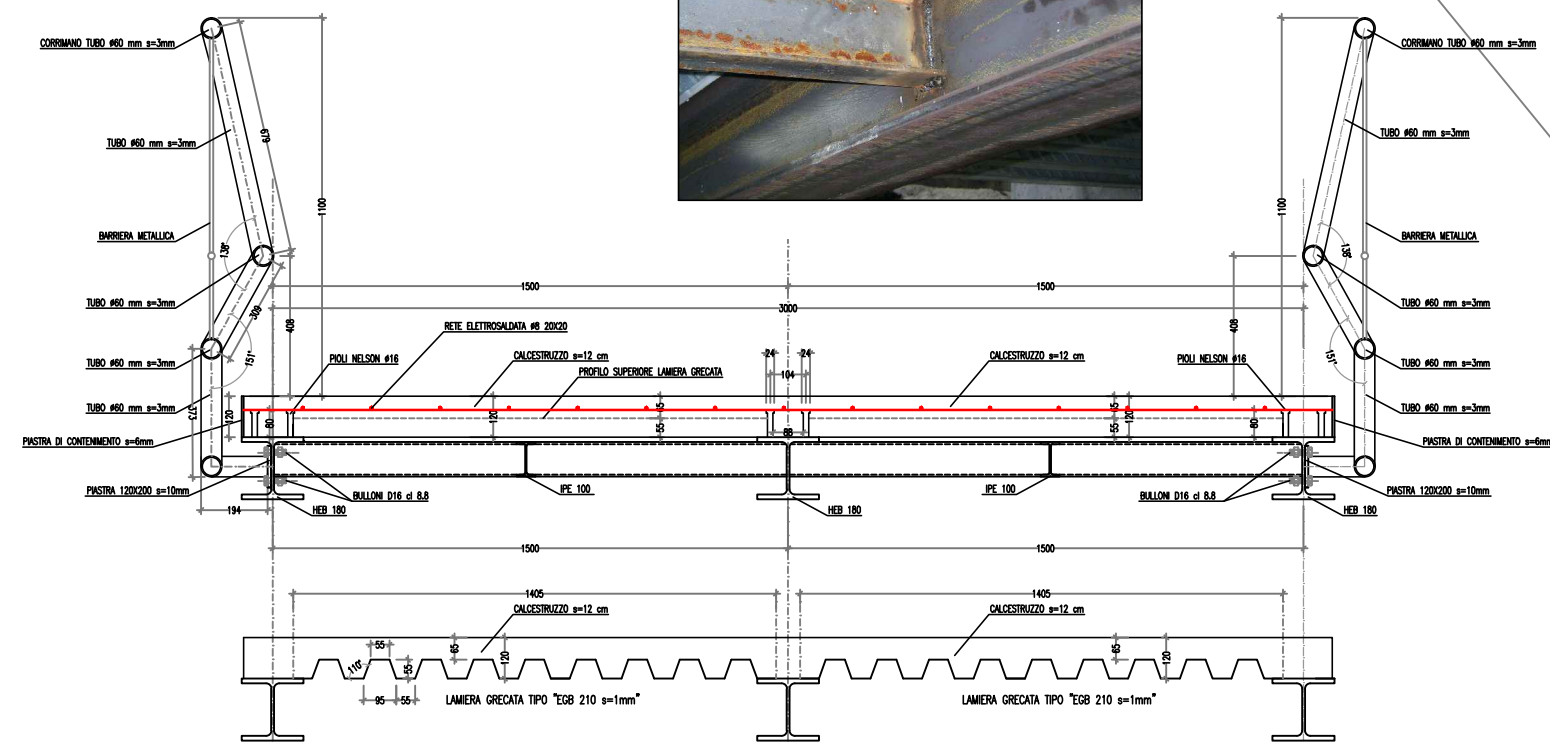

DETTAGLIO ESECUTIVO

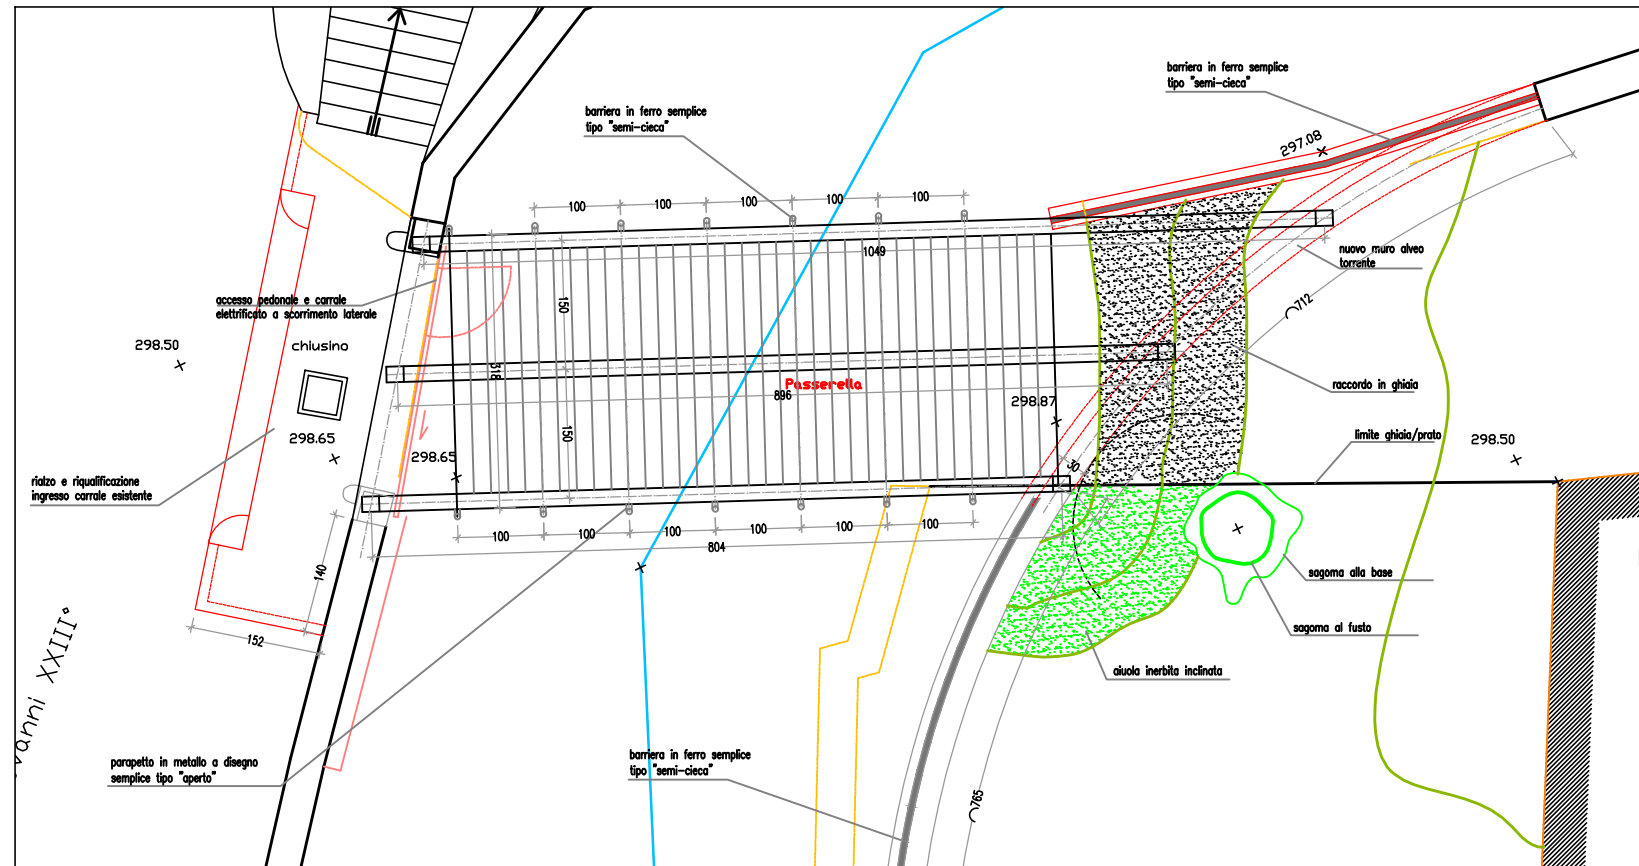

STRALCIO PLANIMETRIA AREA DI INTERVENTO



SISTEMAZIONE FINALE



SISTEMAZIONE FINALE

**OPERE DI SISTEMAZIONE IDRAULICA
DEL TORRENTE CLOSALE
PASSERELLA CARRALE**

BORGO DI TERZO