


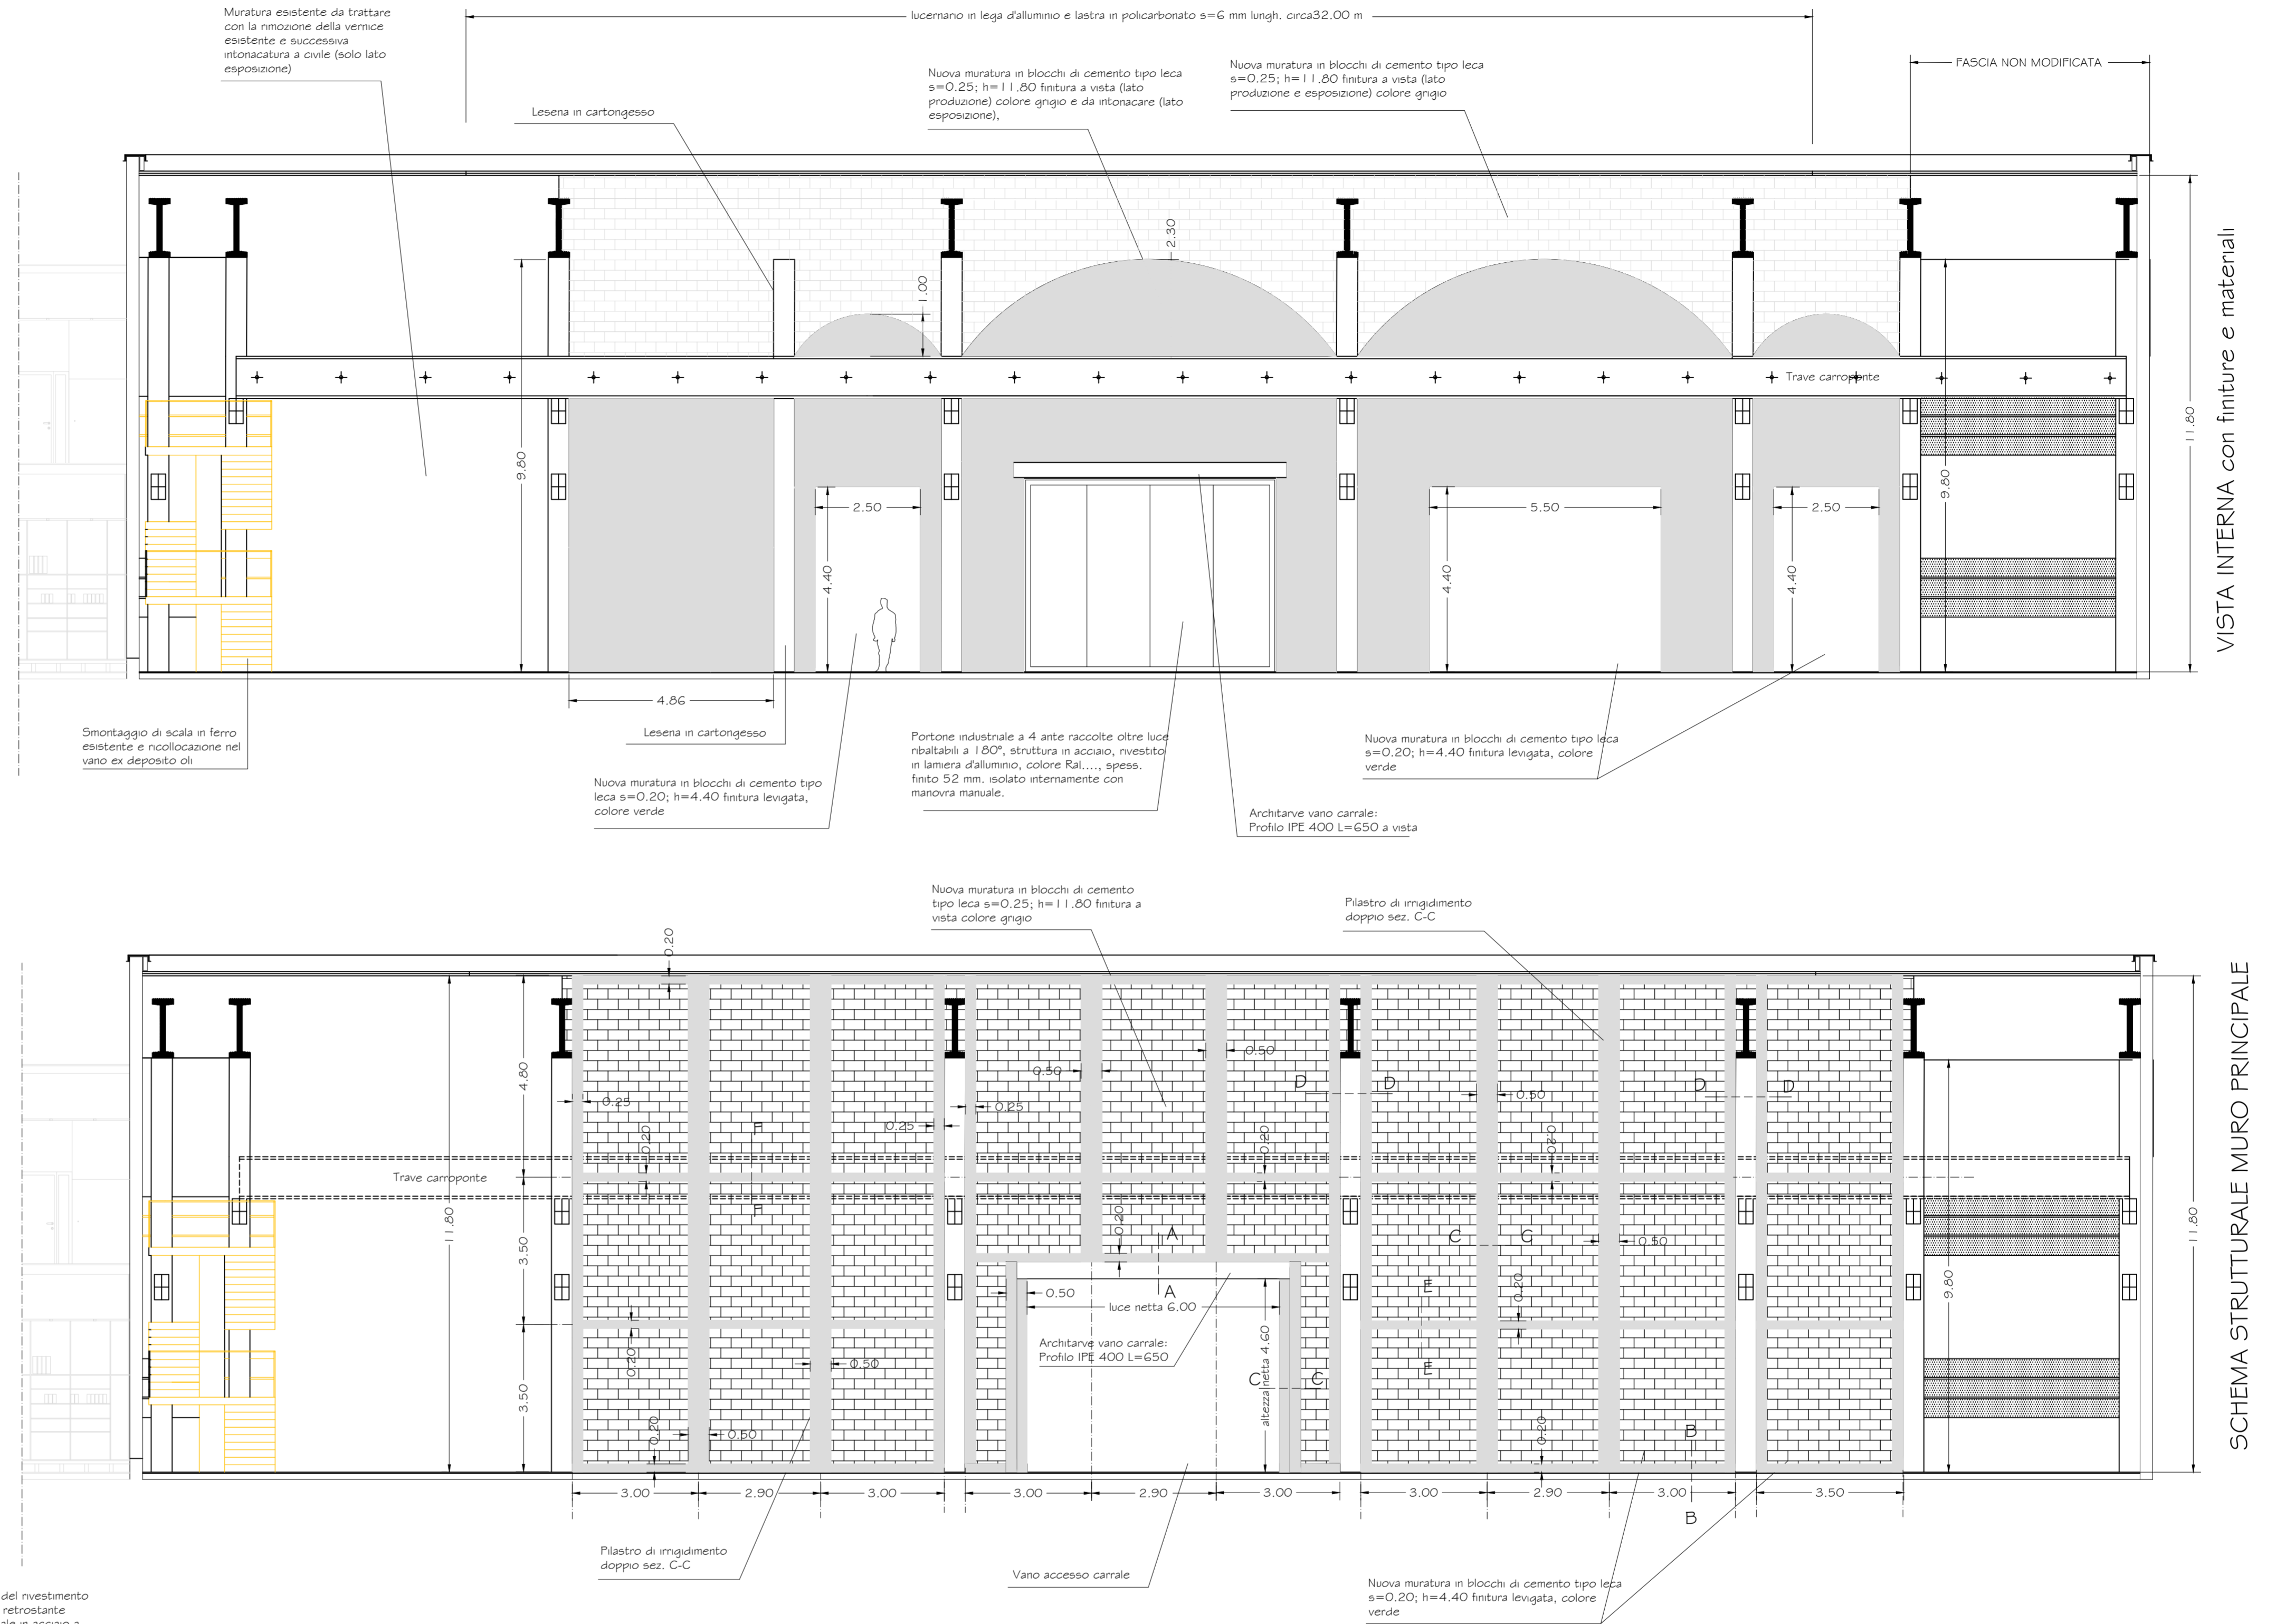
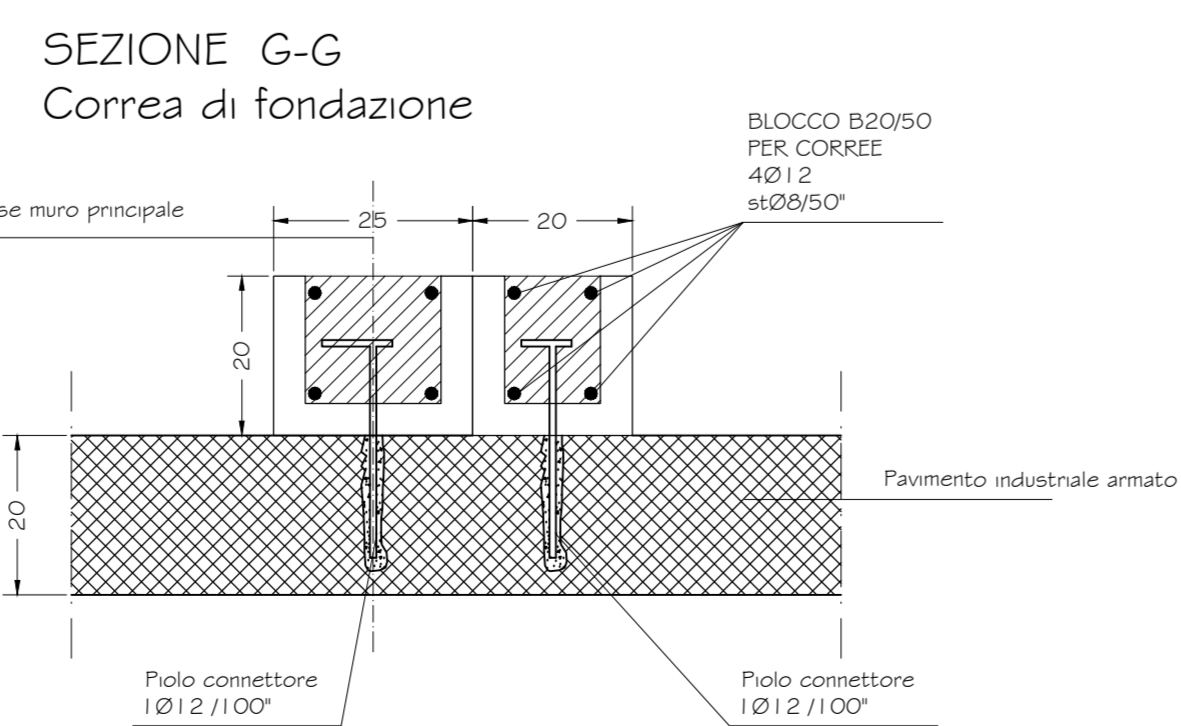
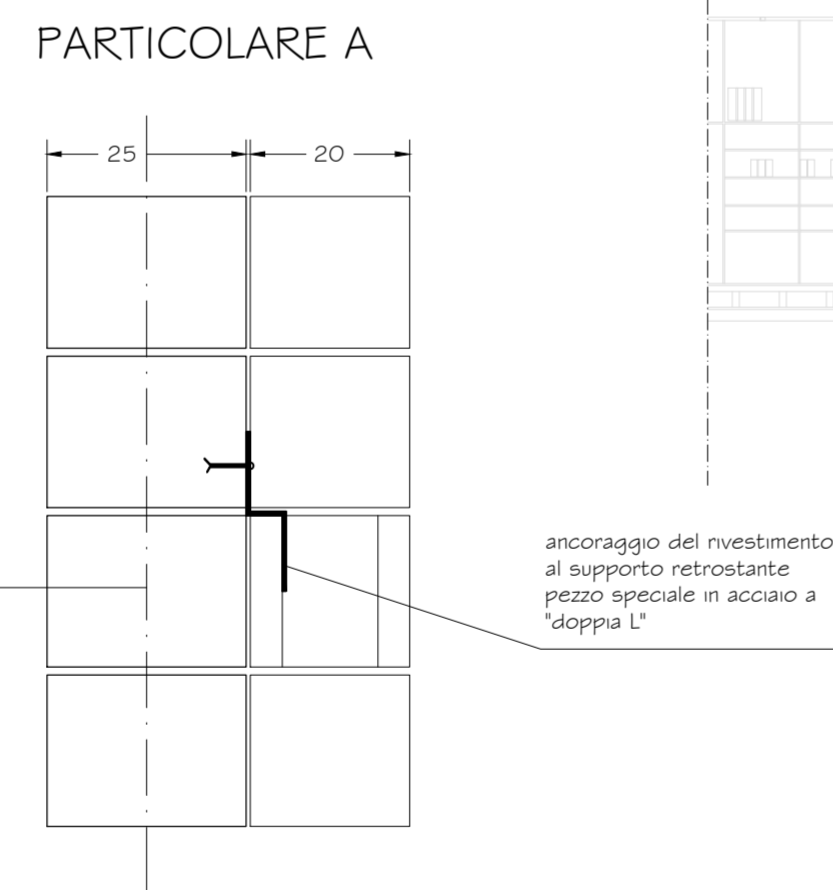
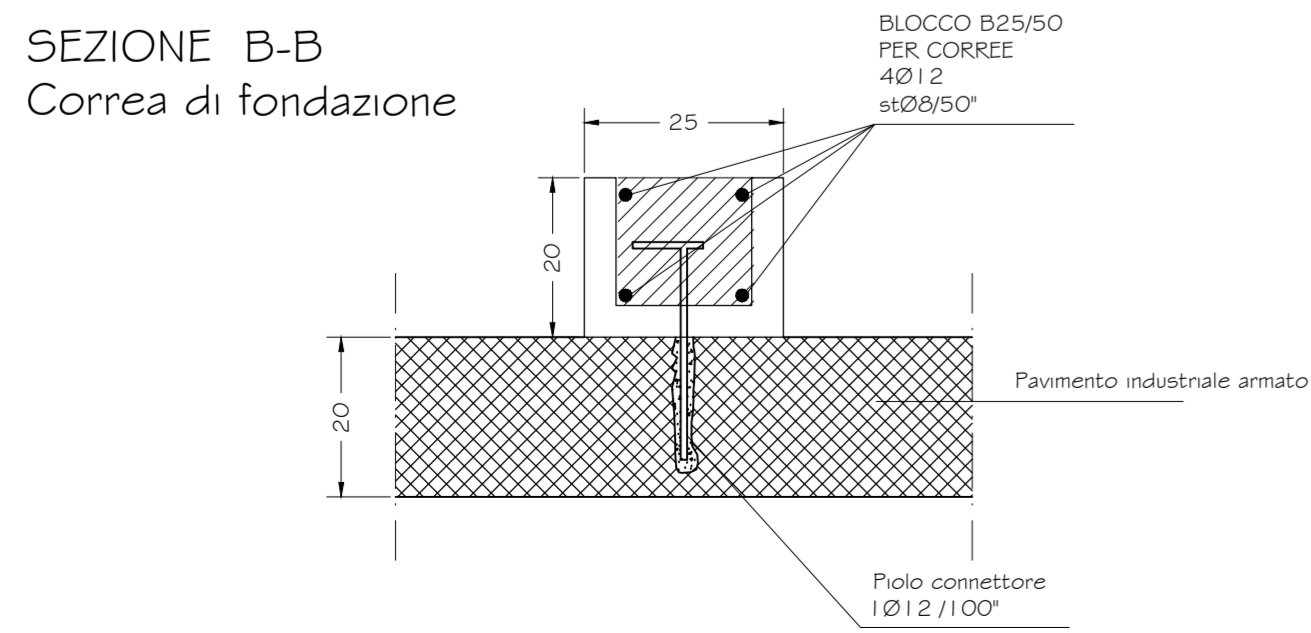
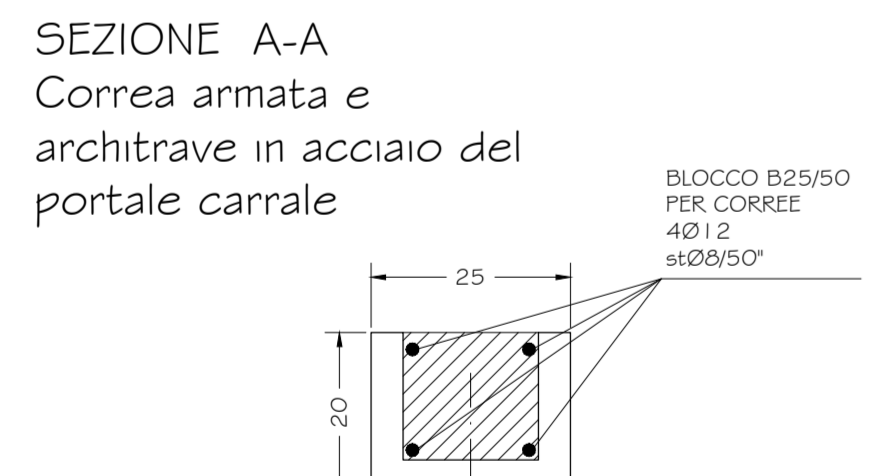
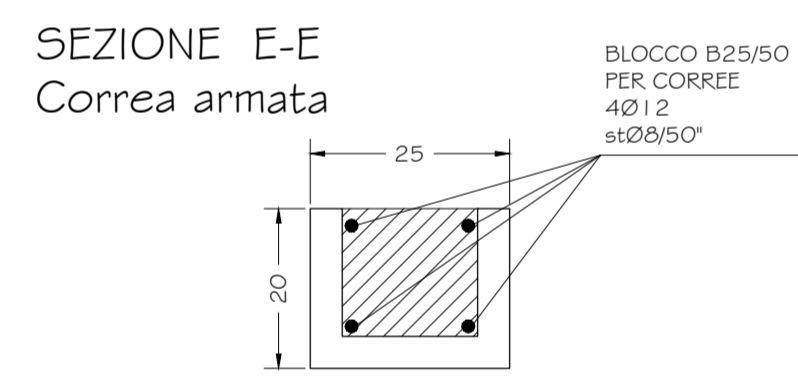


## NUOVO MURO DIVISORIO TRA SPAZI ESPOSITIVI E PRODUTTIVI

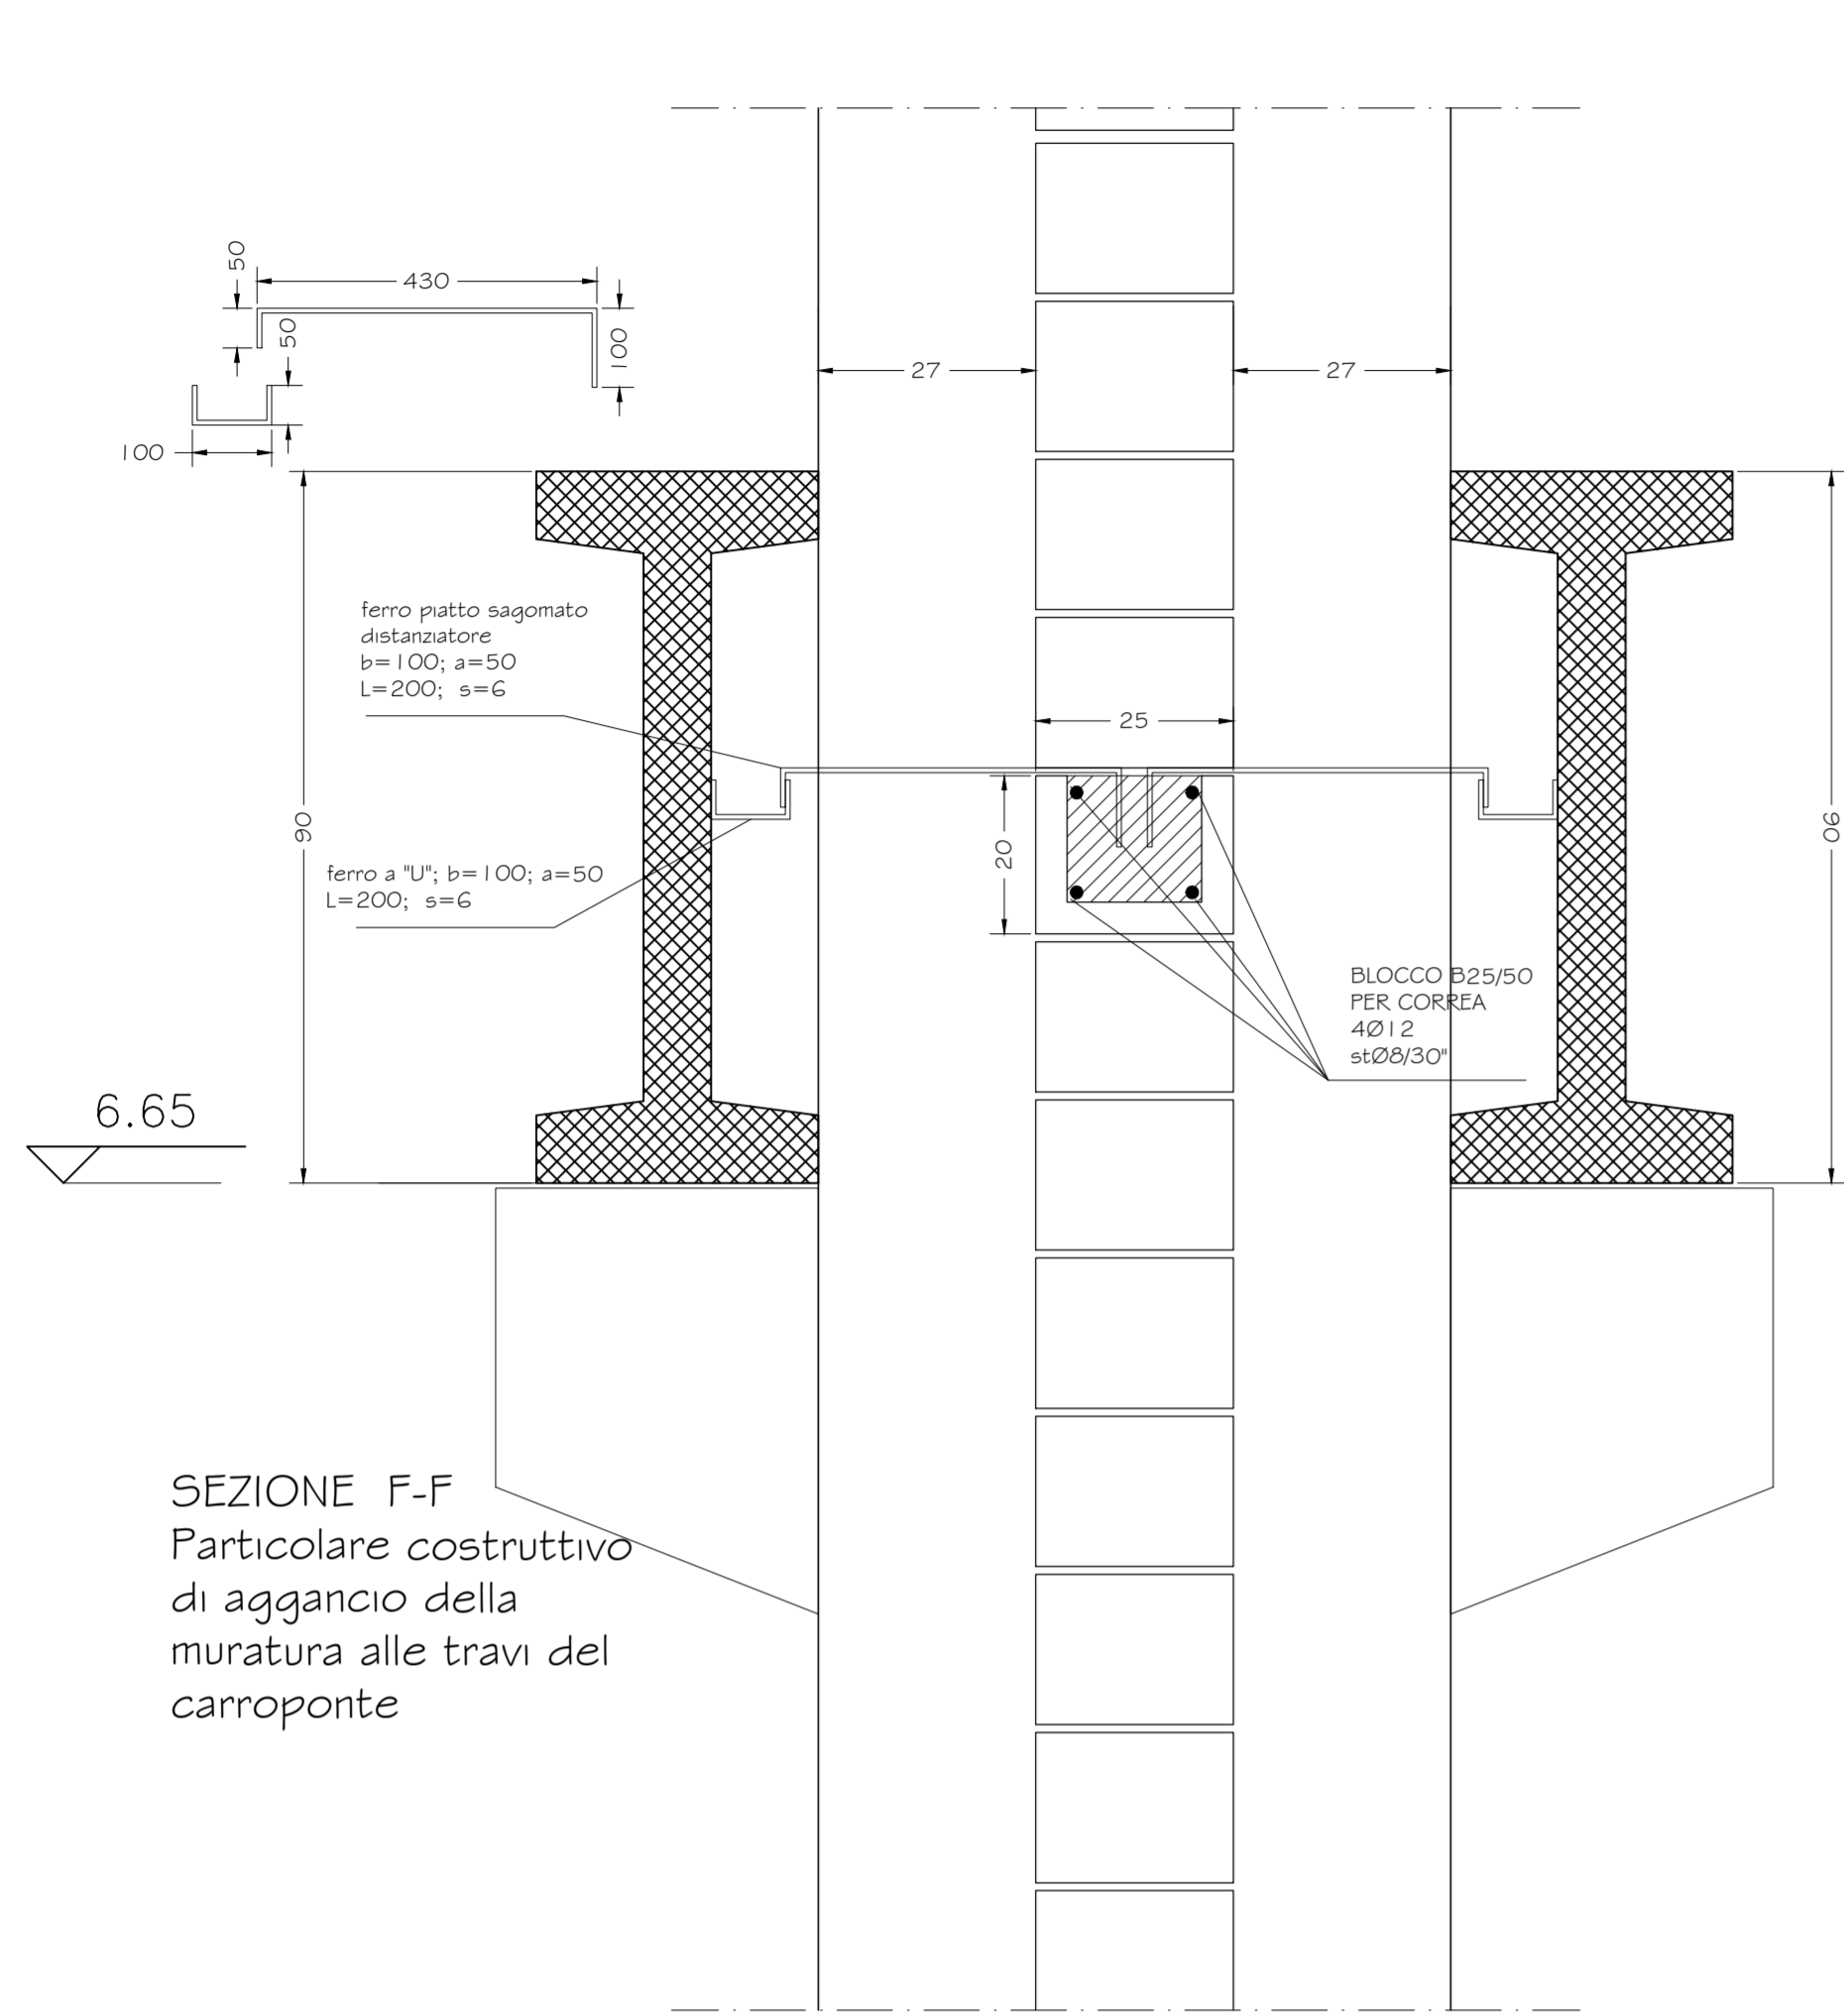

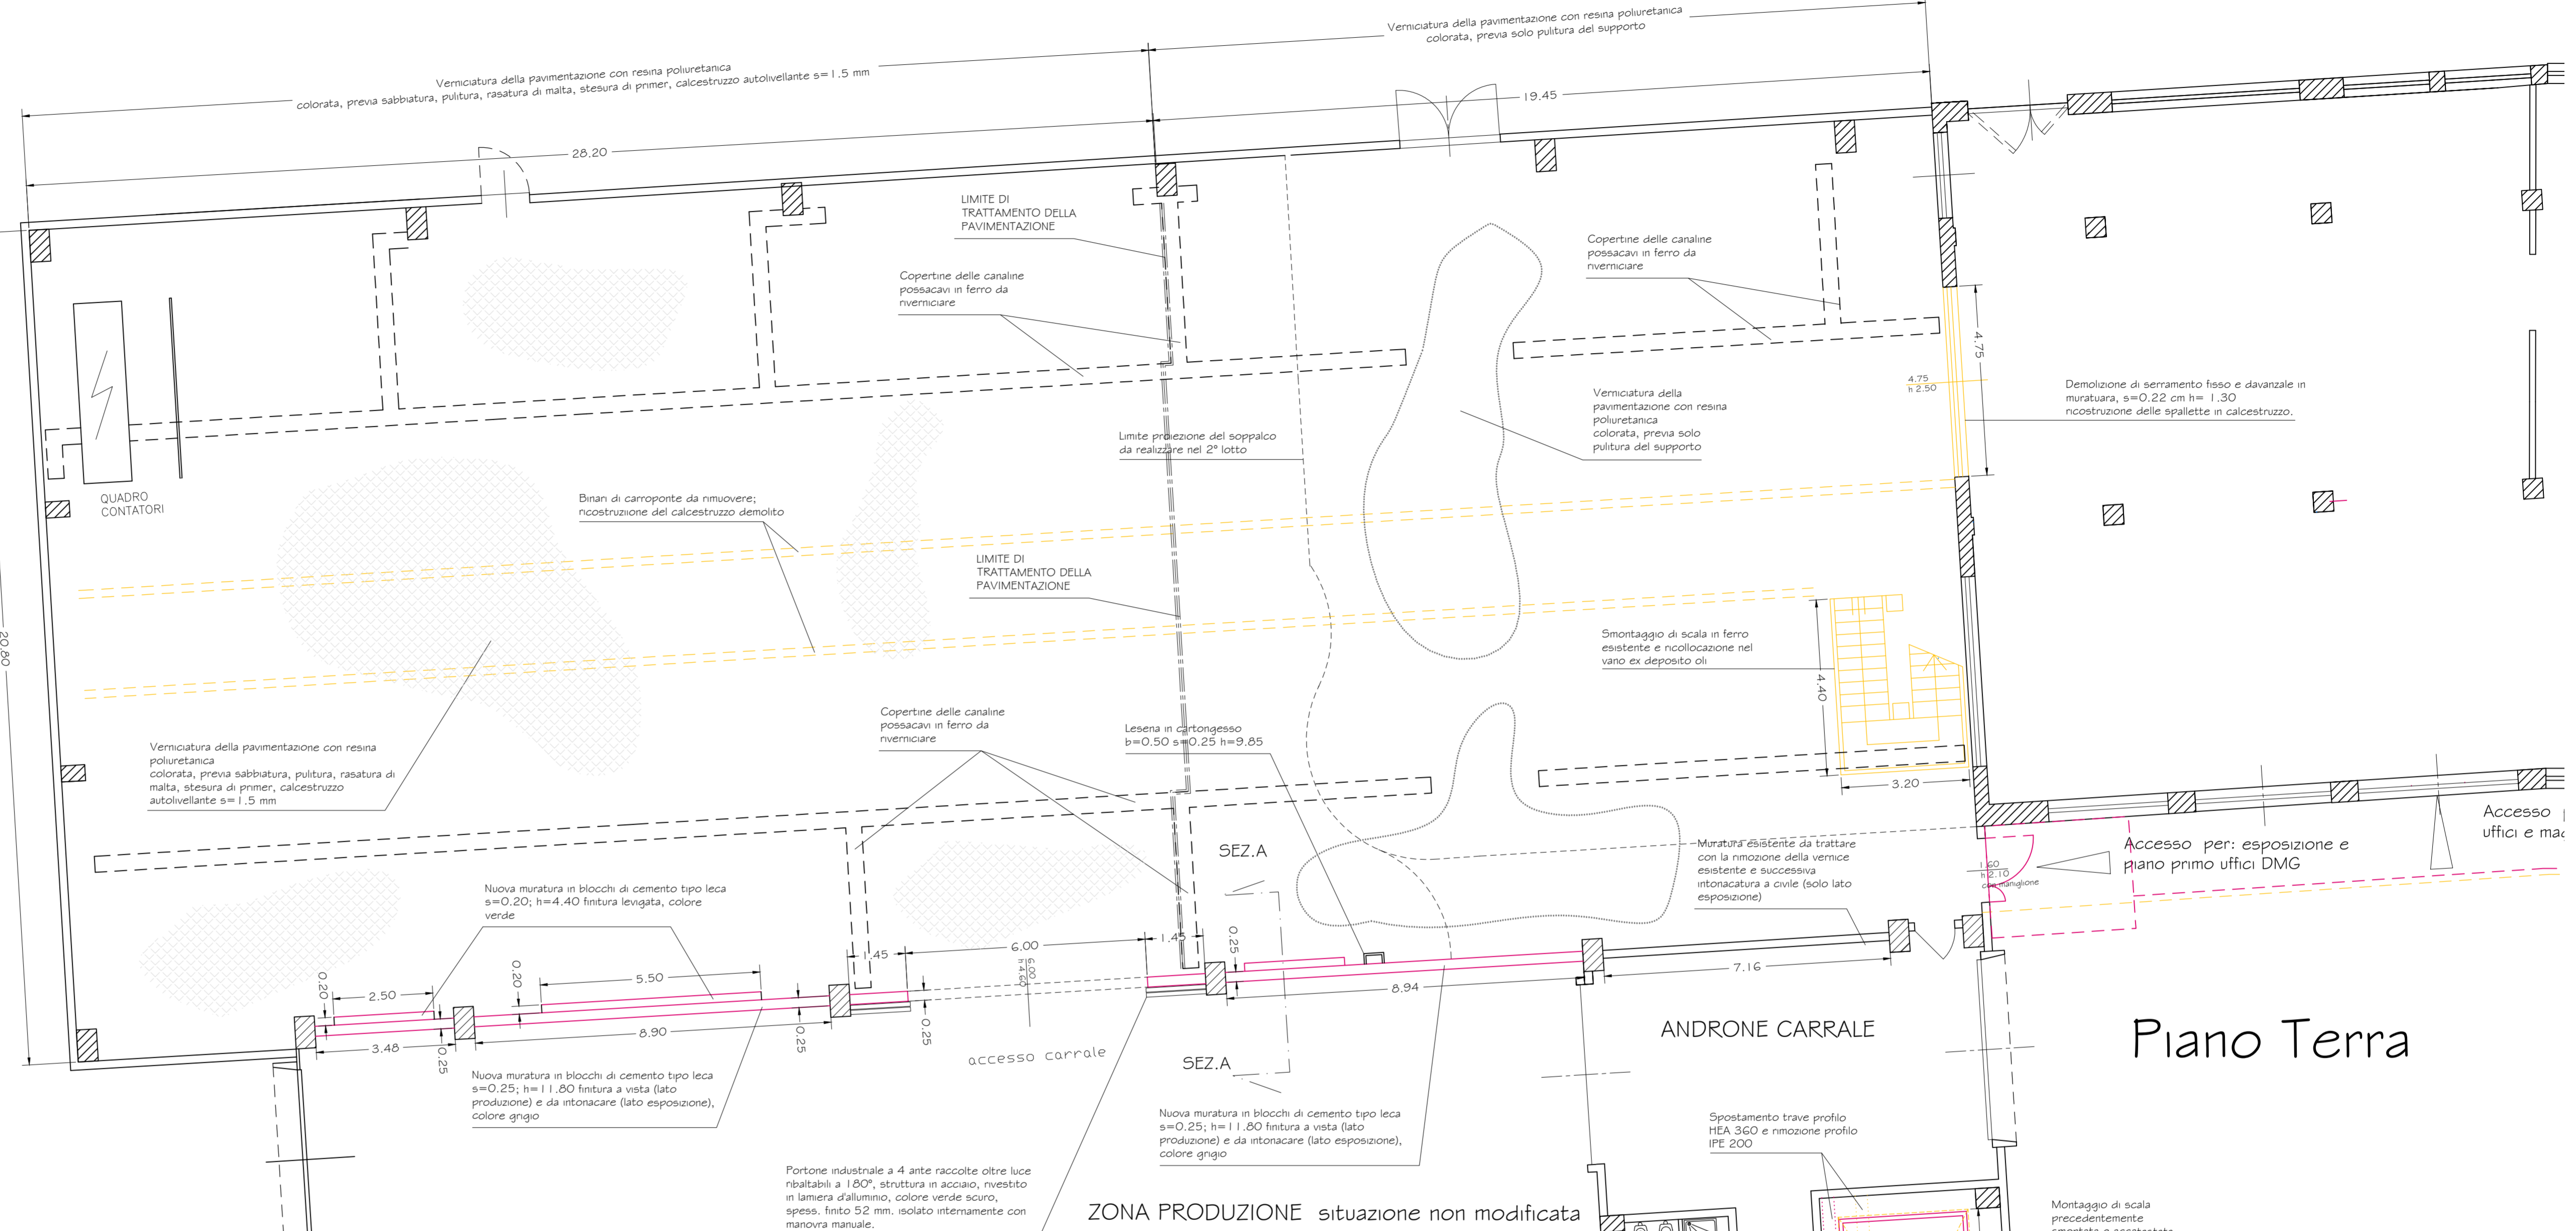

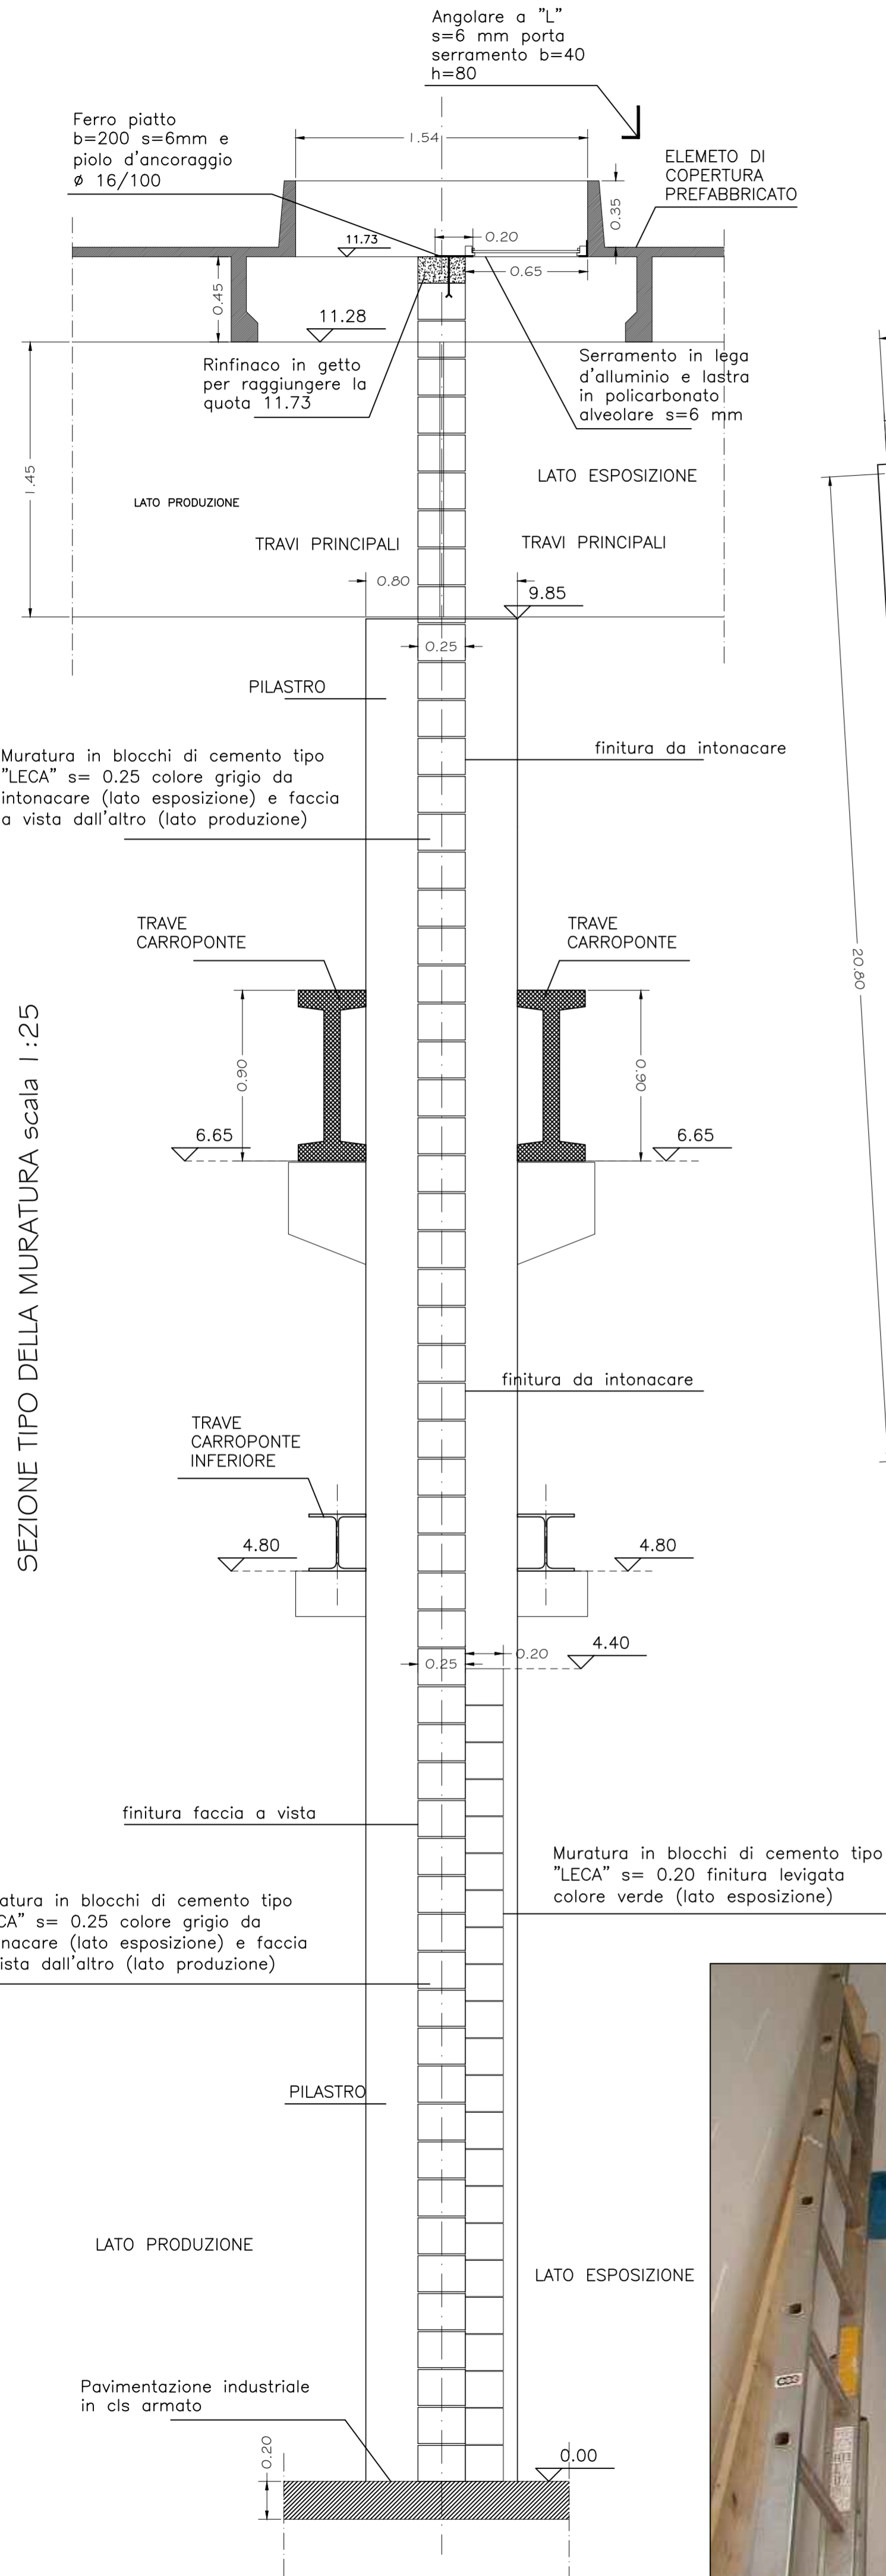

Piano Terra

