



PIANTA VANO ESTRATTORE scala 1:100

- PUNTI A TERRA
- CORONA ESTRNA A q.media 1033.30
- BULLONI CHIODATURE "TAPPO DI SICUREZZA"

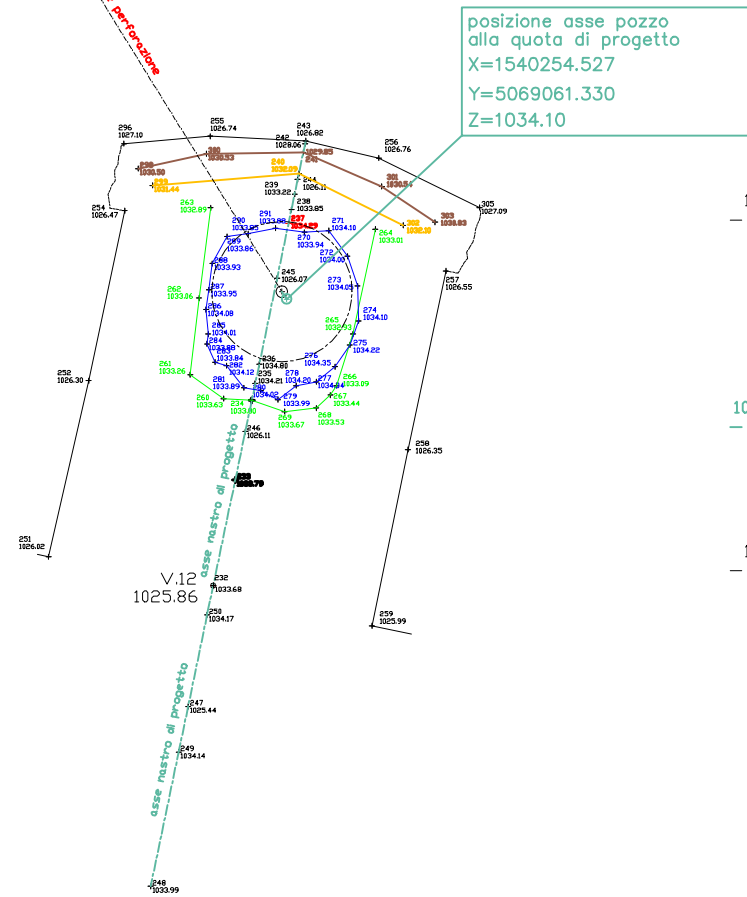

SEZIONE LUNGO ASSE NASTRO scala 1:100

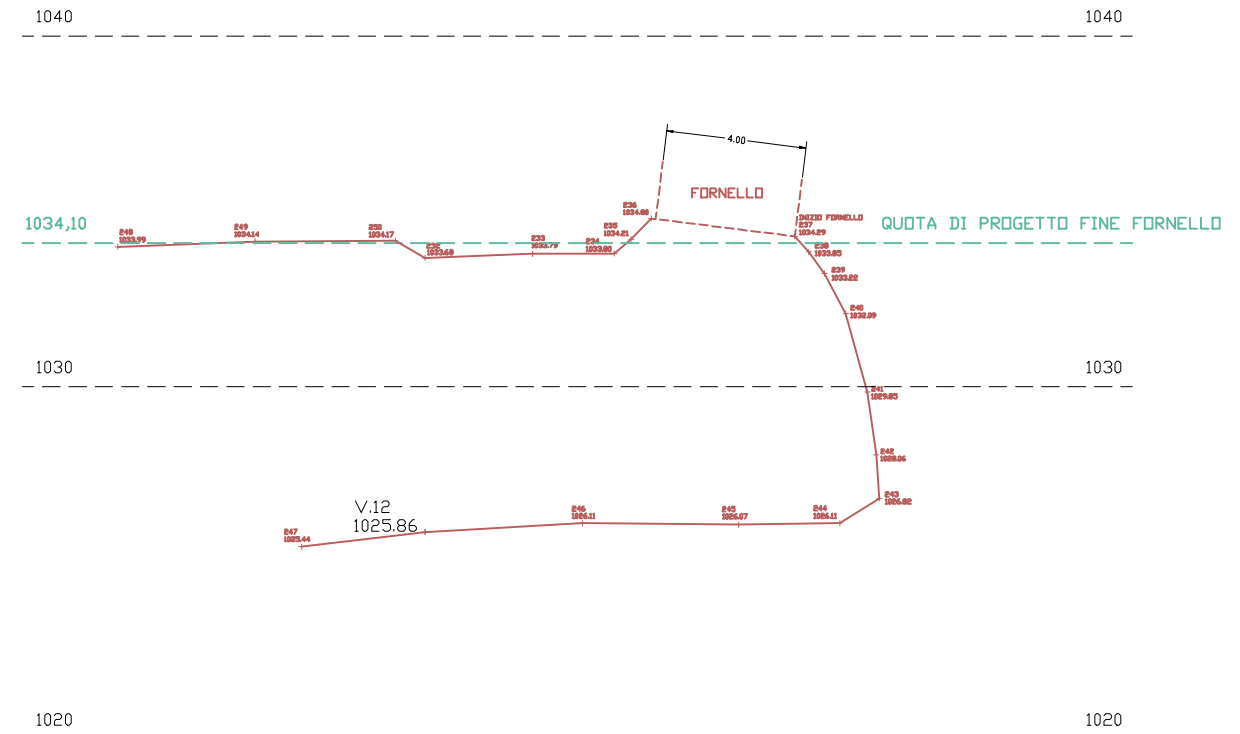

asta foro pilota



fornello



testa della fresa

