

NUOVO DEHOR CAFFE' PASTICCERIA


COMUNE DI BERGAMO

SITUAZIONE PRIMA DELL'INTERVENTO




Per ovviare al problema dell'eccessivo soleggiamento si prevede provvisoriamente la posa di ombrelloni. Essendo una struttura leggera e completamente amovibile, essi non andranno ad interferire col disegno della facciata e non ne impediranno la leggibilità che le precedenti tende da sole impedivano.

PIANTA scala 1:50

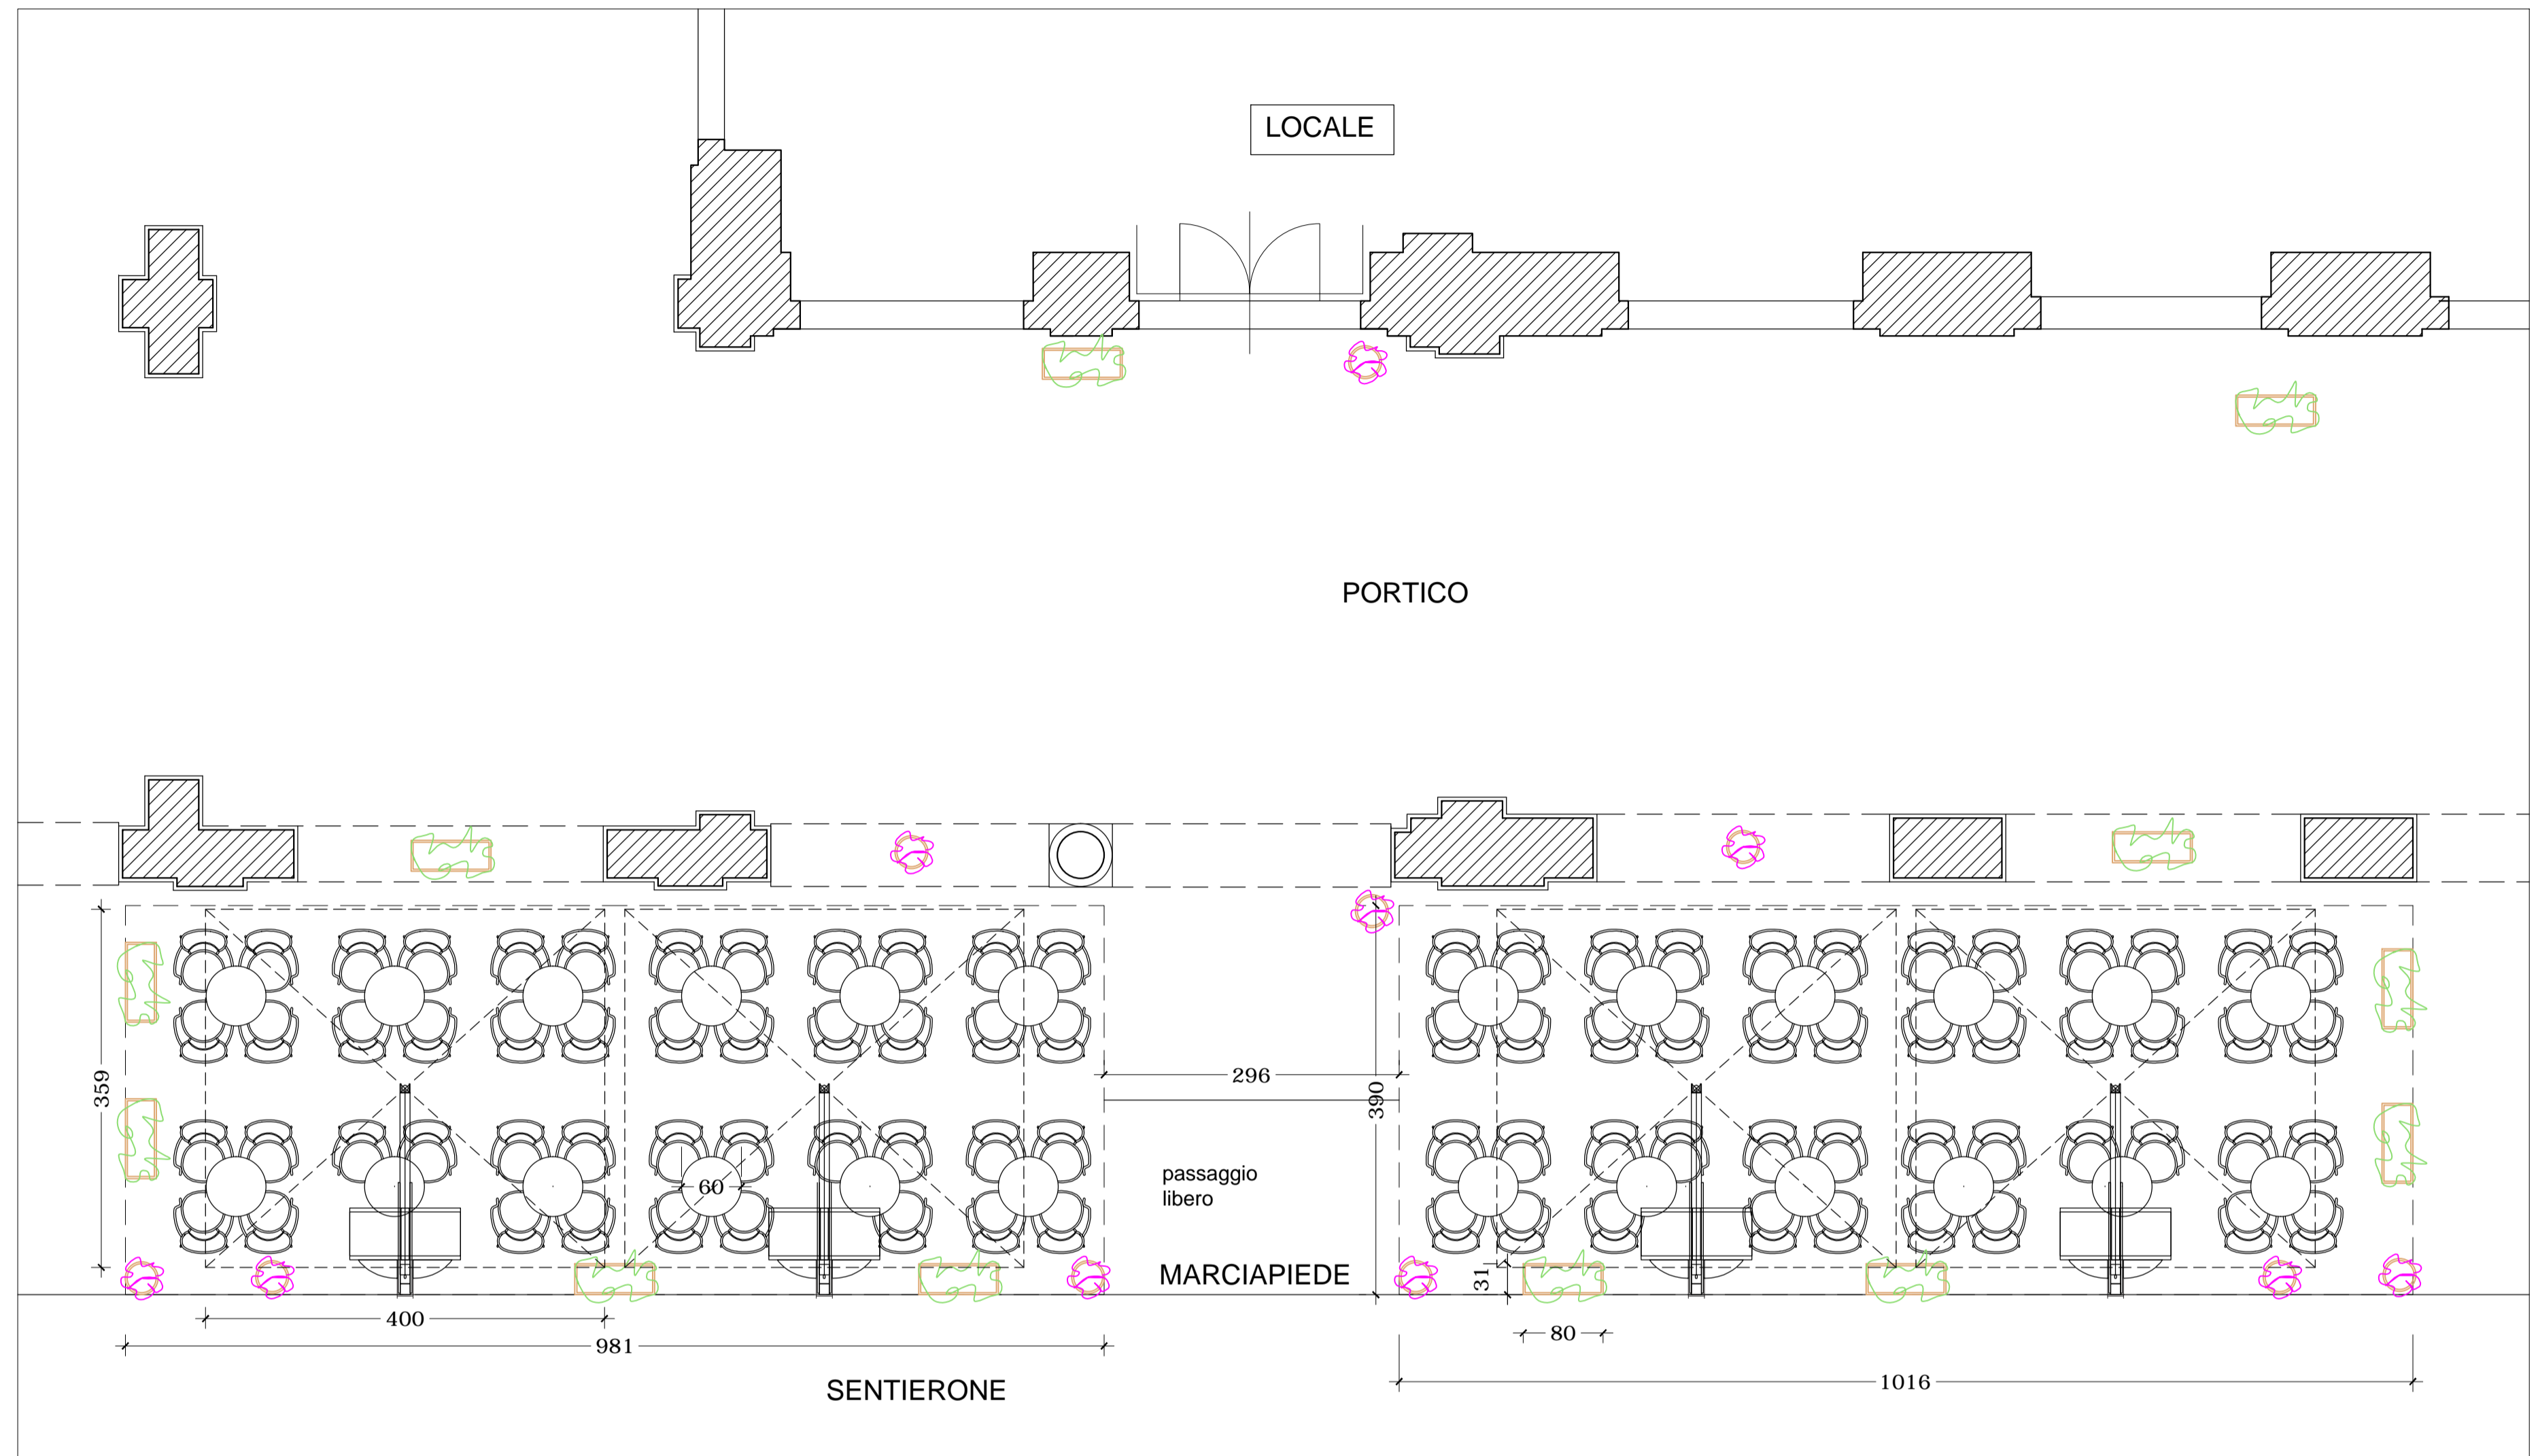


SITUAZIONE COME ESEGUITO

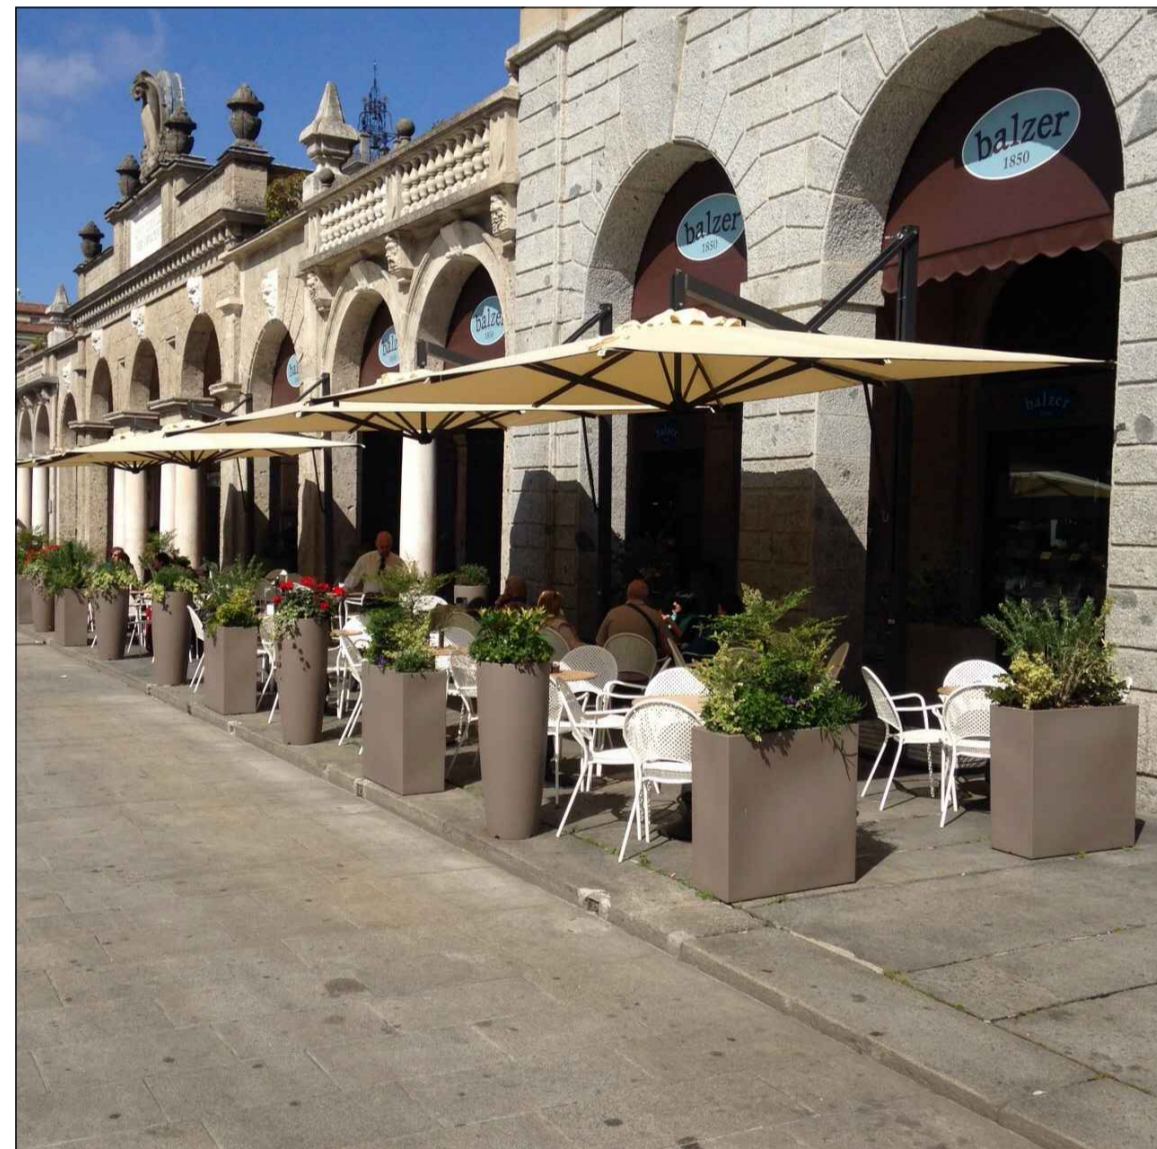

PROSPETTO scala 1:100



OMBRELLONI

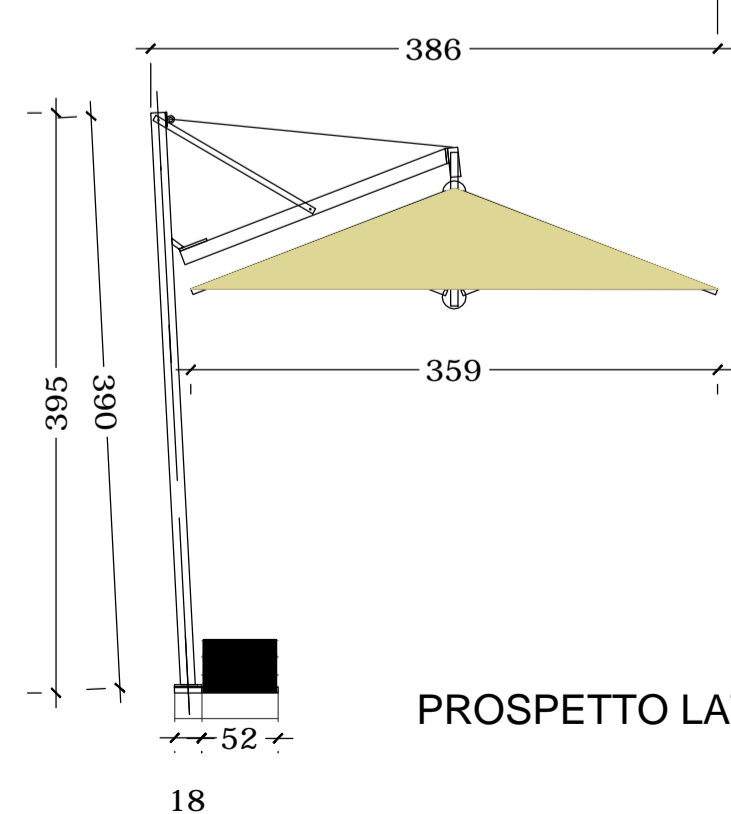

PROSPETTO LATERALE

PIANTA

